


PROPONOWANA MAŁA ARCHITEKTURA

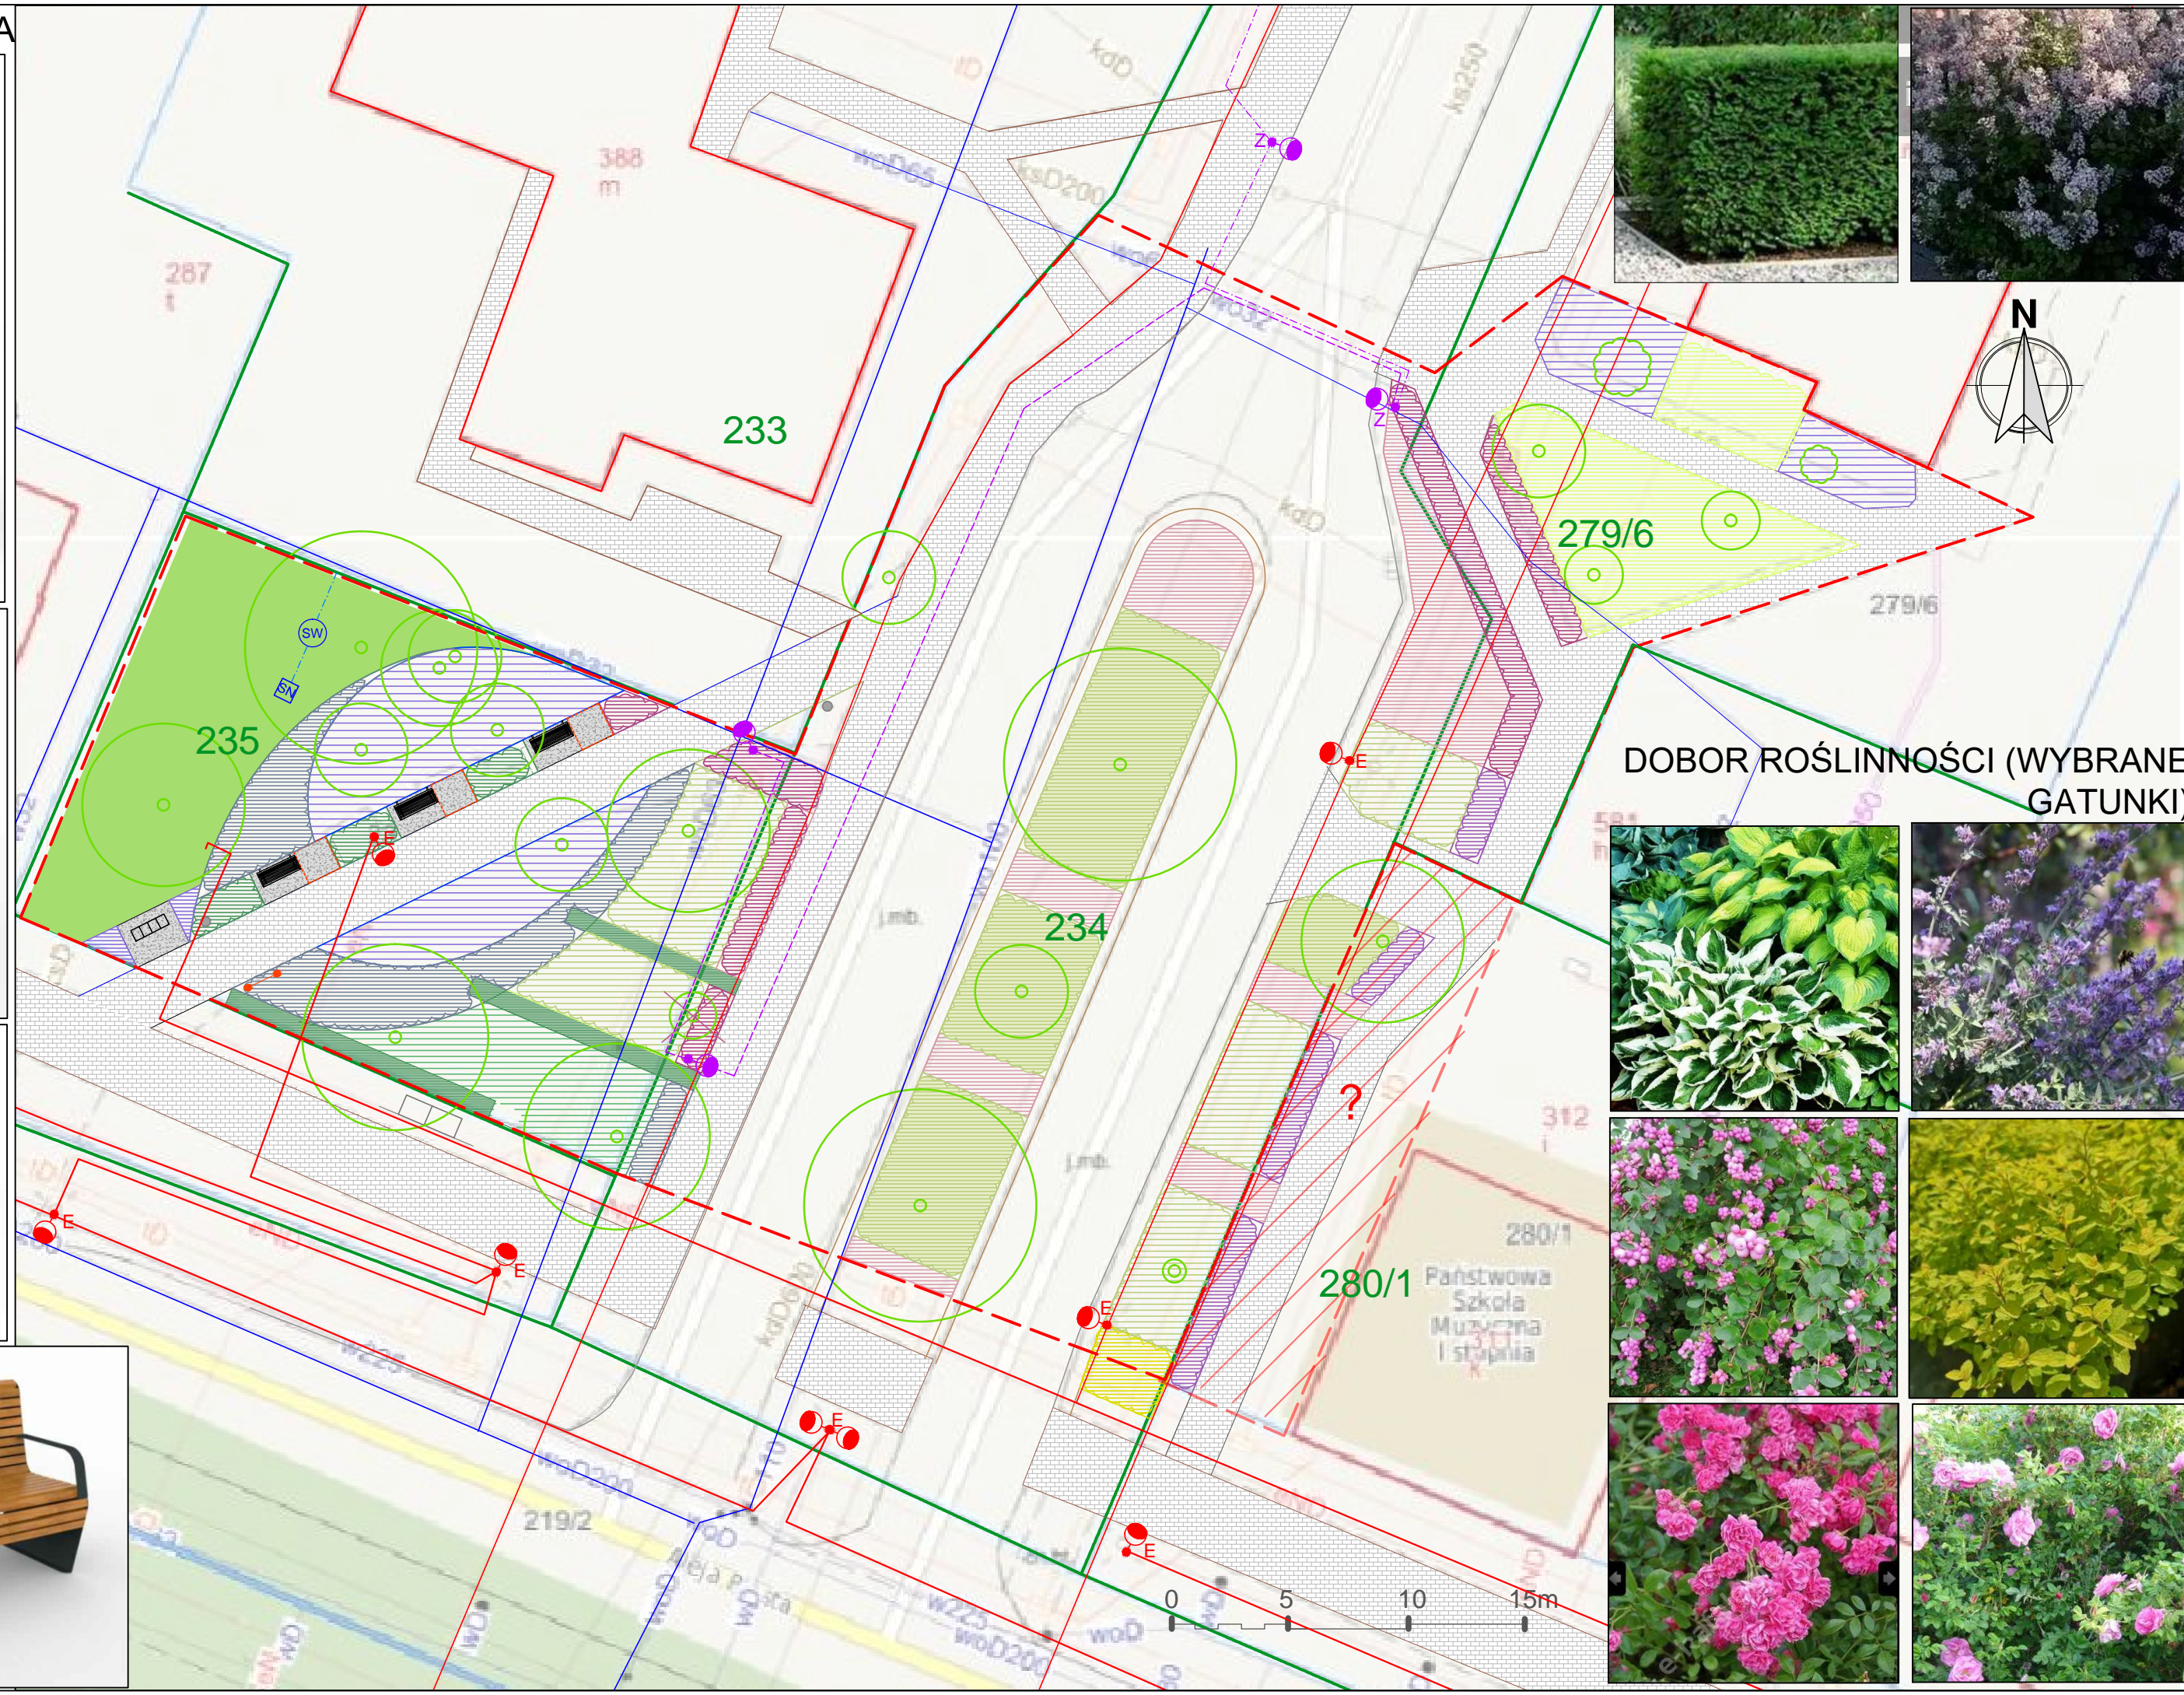

DOBOR ROŚLINNOŚCI (WYBRANE GATUNKI)



- LEGENDA**
- GRANICA OPRACOWANIA
 - GRANICA DZIAŁEK EWIDENCYJNYCH
 - NUMERY DZIAŁEK EWIDENCYJNYCH
 - TEREN SZKOŁY MYZYCZNEJ
 - TABLICA INFORMACYJNA PROJEKTOWANA
 - TABLICA INFORMACYJNA ISTNIEJĄCA
 - OŚWIETLENIE ISTNIEJĄCE (ENEA)
 - OŚWIETLENIE PROJEKTOWANE (GMINA MIASTO ŻŁOTÓW)
 - OŚWIETLENIE PROJEKTOWANE (PODŁĄCZENIE DO PROJEKTOWANEJ LATARNI)
 - LINIA ENERGETYCZNA PROJEKTOWANA (GMINA MIASTO ŻŁOTÓW)
 - LINIA ENERGETYCZNA PROJEKTOWANA
 - LINIA SIECI WODOCIĄGU**
 - ISTNIEJĄCA
 - PROJEKTOWANA (P. SOBBEK)
 - STUDNIA WODOMIAROWA fi 1200
 - SKRZYŃKA NAWADNIAJĄCA
 - ŁAWKA
 - MIEJSCE DLA OSÓB NIEPEWNOŚPRAWNYCH NA WÓZKACH WG STANDARDÓW DOSTĘPNOŚCI
 - NAWIERZCHNIA Z KOSTKI BETONOWEJ ISTNIEJĄCA
 - KOSZ NA ODPADY
 - STOJAK NA ROWERY
 - NAWIERZCHNIA MINERALNO-ŻYWIENNA
 - ELEMENTY ROŚLINNOŚCI**
 - DRZEWA I KRZEWY ADAPTOWANE
 - DRZEWO MARTWE DO WYCINKI
 - TRAWNIK DO RENOWACJI
 - KRZEWY WYSOKIE ISTNIEJĄCE
 - ŻYWIOPŁOT PROJEKTOWANY Z ROŚLIN ZIMOZIELNYCH
 - KRZEWY PROJEKTOWANE O ŚERENIEJ WIELKOŚCI
 - RÓŻE PROJEKTOWANE TOLERUJĄCE NA WARUNKI MIEJSKIE
 - KRZEWY NISKIE PROJEKTOWANE
 - BYLINY PROJEKTOWANE I PRZESADZONE
 - ROŚLINY OKRYWOWE PROJEKTOWANE
 - ROŚLINY OKRYWOWE ADAPTOWANE + NOWE ANALOGICZNEJ ODMIANY

PROJEKTANT: **GRIMA ARCHITEKTURA I KRAJOBRAZ**
 ul. Ciołka 17 lok 415 01-445 Warszawa
 kom: 503-123-553
 e-mail: projekt@grima.com.pl
 www.grima.com.pl

INWESTOR: **GMINA MIASTO ŻŁOTÓW**
 adres: al. Piasta 1, 77-400, Żłotów
 PROJEKT: **Miejskie Parki Kieszonkowe - aranżacja skwerów i terenów których funkcja w MZPM oznaczona jako zielen publiczna Żłotów, ul. Krzywoustego, al. Piasta. dz. ew. nr 235/1, 234, 279/6, 280/1, obręb 89**

TYTUŁ, IMIĘ I NAZWIŚKO		NR. UPRAWNIEN	PODPIŚ		
PROJEKTANT	inż. arch. kraj. Mariusz Naumienko	-	-		
PROJEKTANT	inż. arch. Olga Chaika	-	-		
FAZA	NR. PROJEKTU	DATA	SKALA	NUMER RYSUNKU	REWIZJA
PK	256-3	09/2022	1:250		0

Wszystkie wymiary podane bez zmian są w centymetrach. Nie wolno zmieniać żadnych wymiarów z tego rysunku. Oznaczenia wykonawcy! Robot jest sprawozdany. Wszelkie zmiany w naturze przekazane informacje o zmianach w wymiarach do biura architektonicznego.
 PRWAIA AUTORSKIE DO TEGO RYSUNKU PRZEZ BIURO GRIMA ARCHITEKTURA I KRAJOBRAZ. BEZ JEJ ZGODY RYSUNEK NIE MOŻE BYĆ WYKORZYSTANY LUB REPRODUKOWANY.